

**Communes de Illzach et Sausheim  
Entrepôt Pétrolier de Mulhouse**

**Plan de Prévention des Risques Technologiques  
Zonage réglementaire**


Approuvé par arrêté préfectoral n° 2014101-0014 du 11 avril 2014

PLU approuvé

Vu pour être annexé à la  
délibération du 30 janvier 2017  
Le Maire



Daniel BUXE

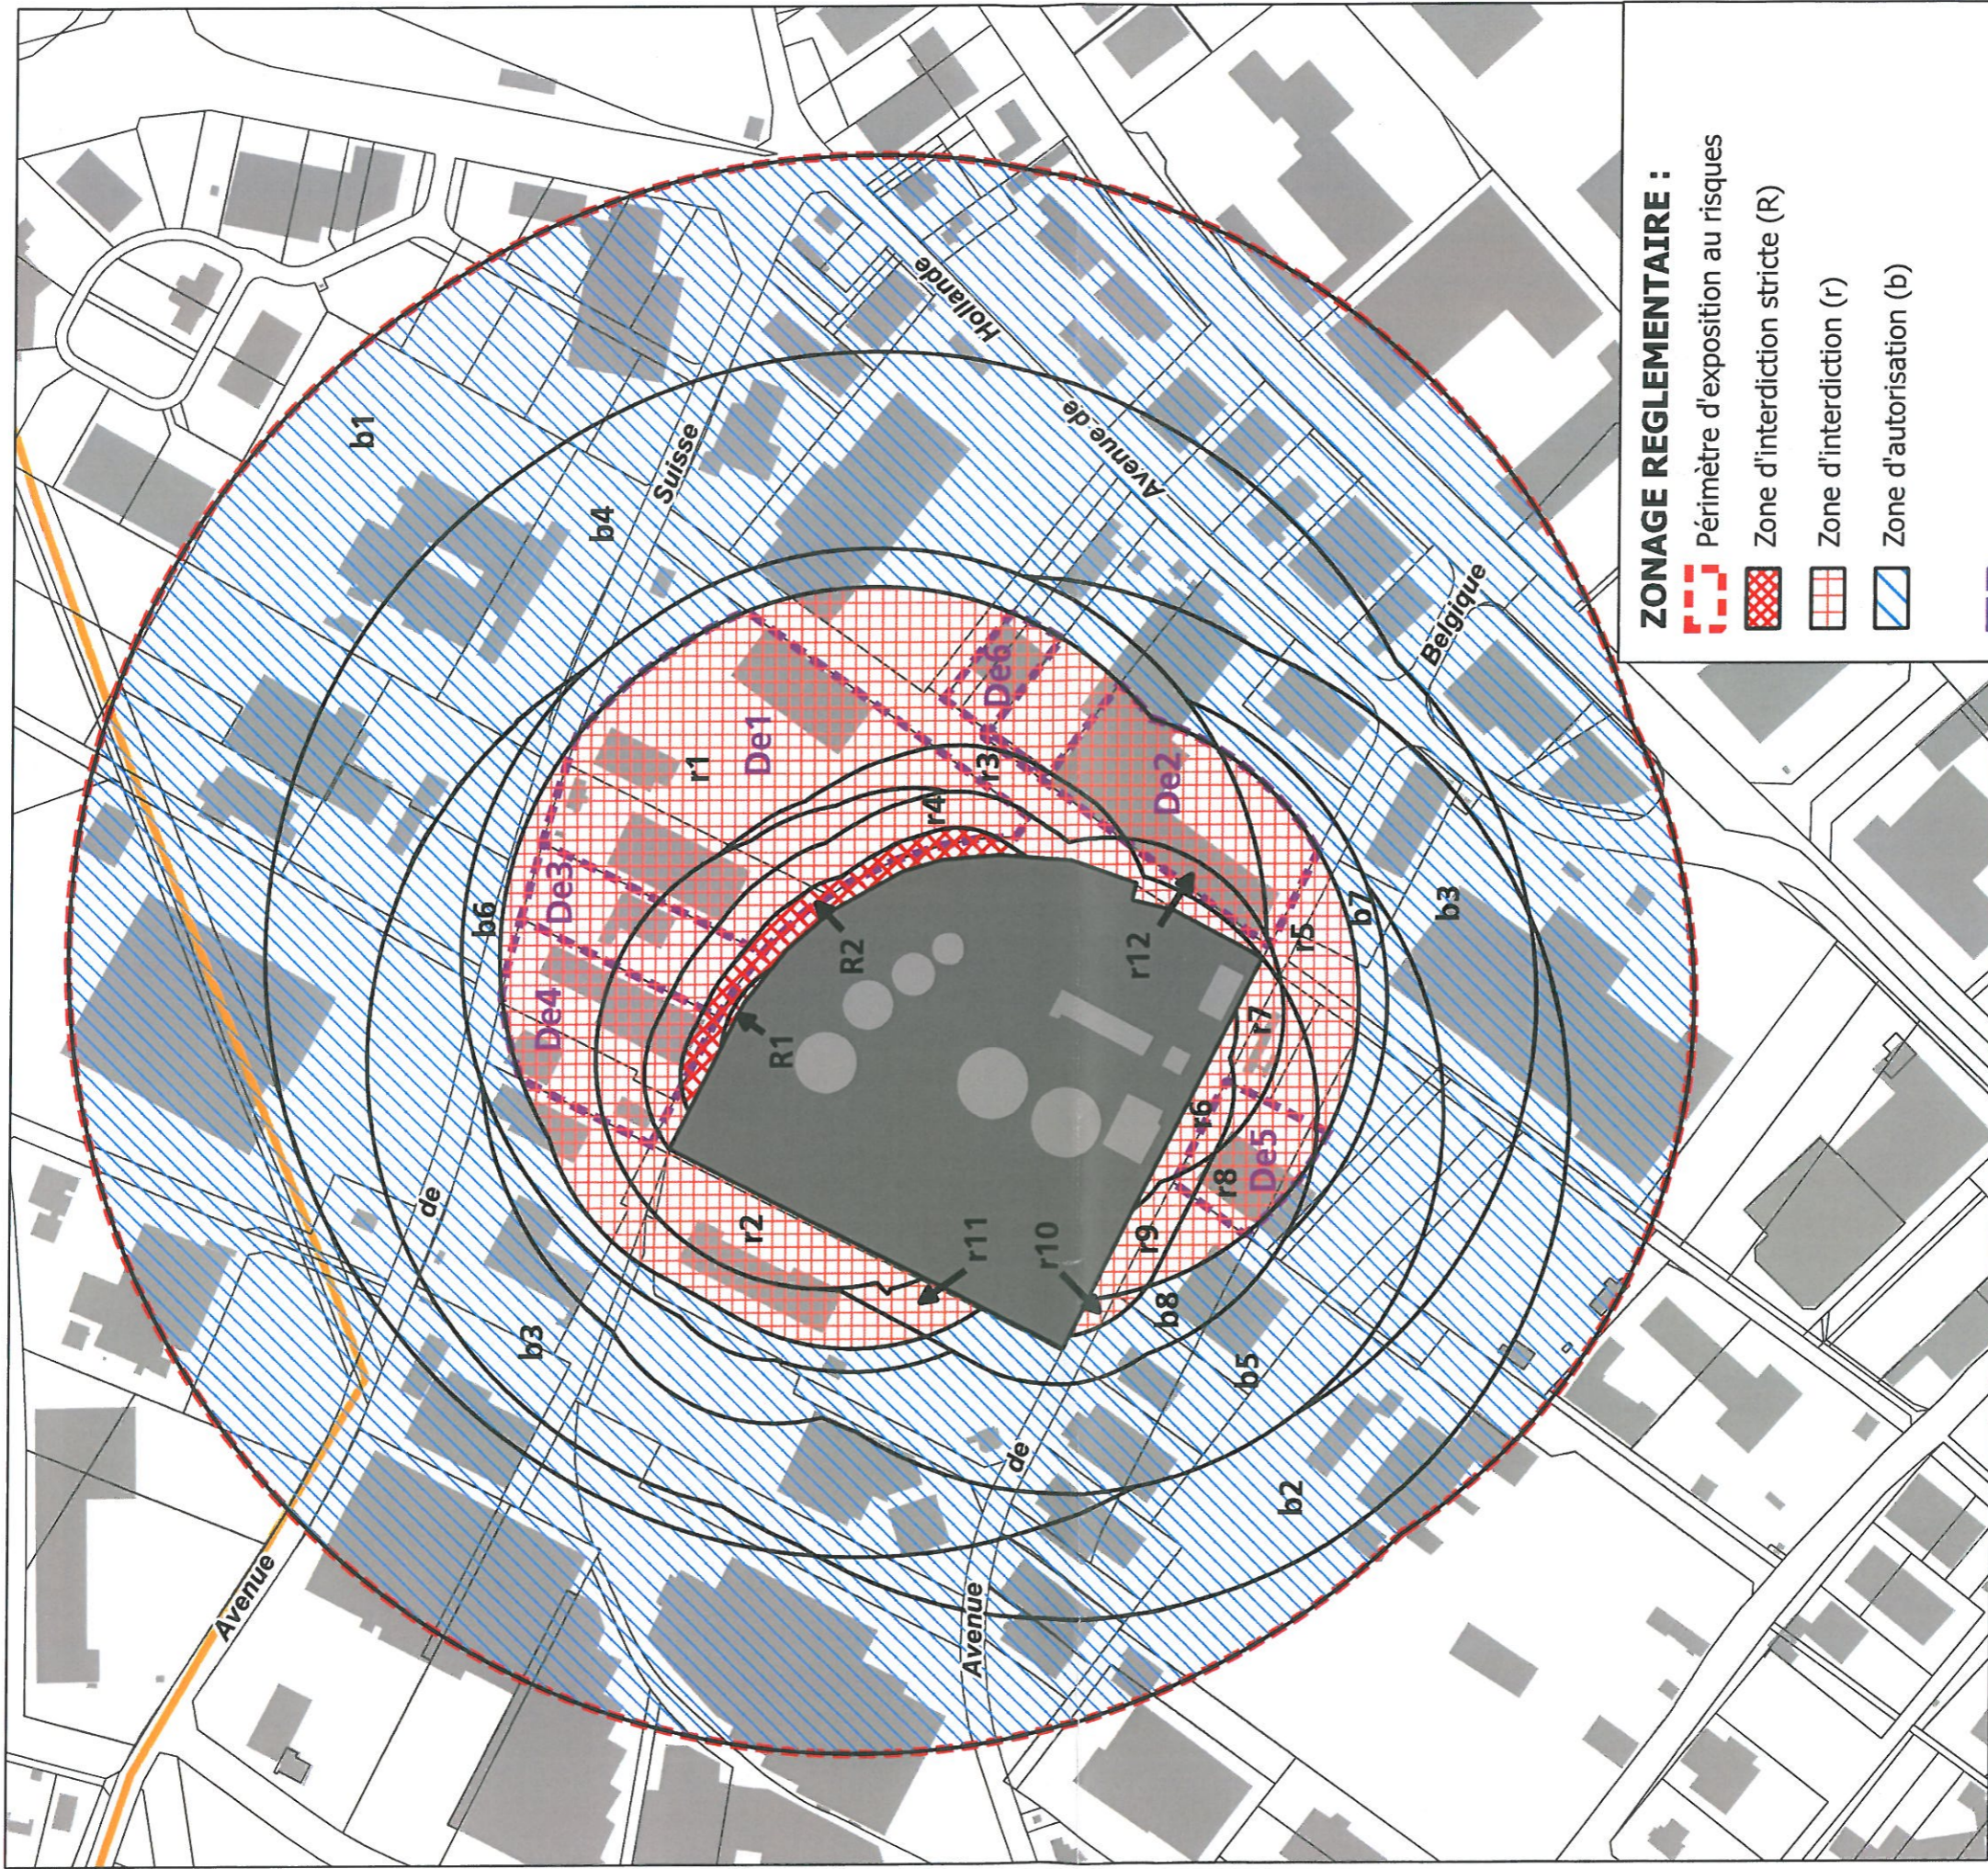

**ZONAGE REGLEMENTAIRE :**

Perimètre d'exposition au risques

Zone d'interdiction stricte (R)

Zone d'interdiction (r)

Zone d'autorisation (b)

Secteurs ou le délaissement sera possible

Zone grisée (G) - entreprise source

**ELEMENTS DE REPERAGE :**

Bâti

Parcelle cadastrale

Limite communale



0 100 200 m.



PRÉFET  
DU HAUT-RHIN

DDT68/STRS/BPR  
Source: DREAL 2011  
© IGN BDParcelle